




DEPARTEMENT DE L' AISNE

COMMUNE DE VAUXCERE

PERIMETRES DE PROTECTION
du captage de "La Source de l'Eglise"
situé sur la commune de VAUXCERE

PLAN DE SITUATION


NOVEMBRE 2013

| | | | | |
|------------------------------|---|----------|---------------------------|-----------------------|
| <u>PERIMETRE IMMEDIAT</u> : |  | VAUXCERE | Indice BRGM 01075X0046 | Echelle : 1/25 000 |
| <u>PERIMETRE RAPPROCHE</u> : |  | VAUXCERE | | |
| <u>PERIMETRE ELOIGNE</u> : |  | VAUXCERE | | |
| <u>N° D'AFFAIRE</u> : | 22902 | | | |



Siège social :
387, rue des Champs B.P. N° 509 - 76235 BOIS GUILLAUME Cedex
Tél : 02.35.59.49.39 - Fax : 02.35.59.84.94
www.sogeti-ingenierie.fr Certifié ISO 9001 (éd. 2008)
Agences :
CAEN - ORLEANS - VILLENEUVE D'ASCQ
Antennes :
ALENÇON - LE HAVRE - REIMS

| INDICE | OBJET DE L'INDICE | DATE | DESSINE PAR | VERIFIE PAR |
|--------|--|---------------|-------------|-------------|
| 01 | CREATION | Novembre 2013 | X.FOURNEAUX | E.D'ALMEIDA |
| 02 | Modifications suite aux remarques de l'ARS | Janvier 2014 | X.FOURNEAUX | E.D'ALMEIDA |

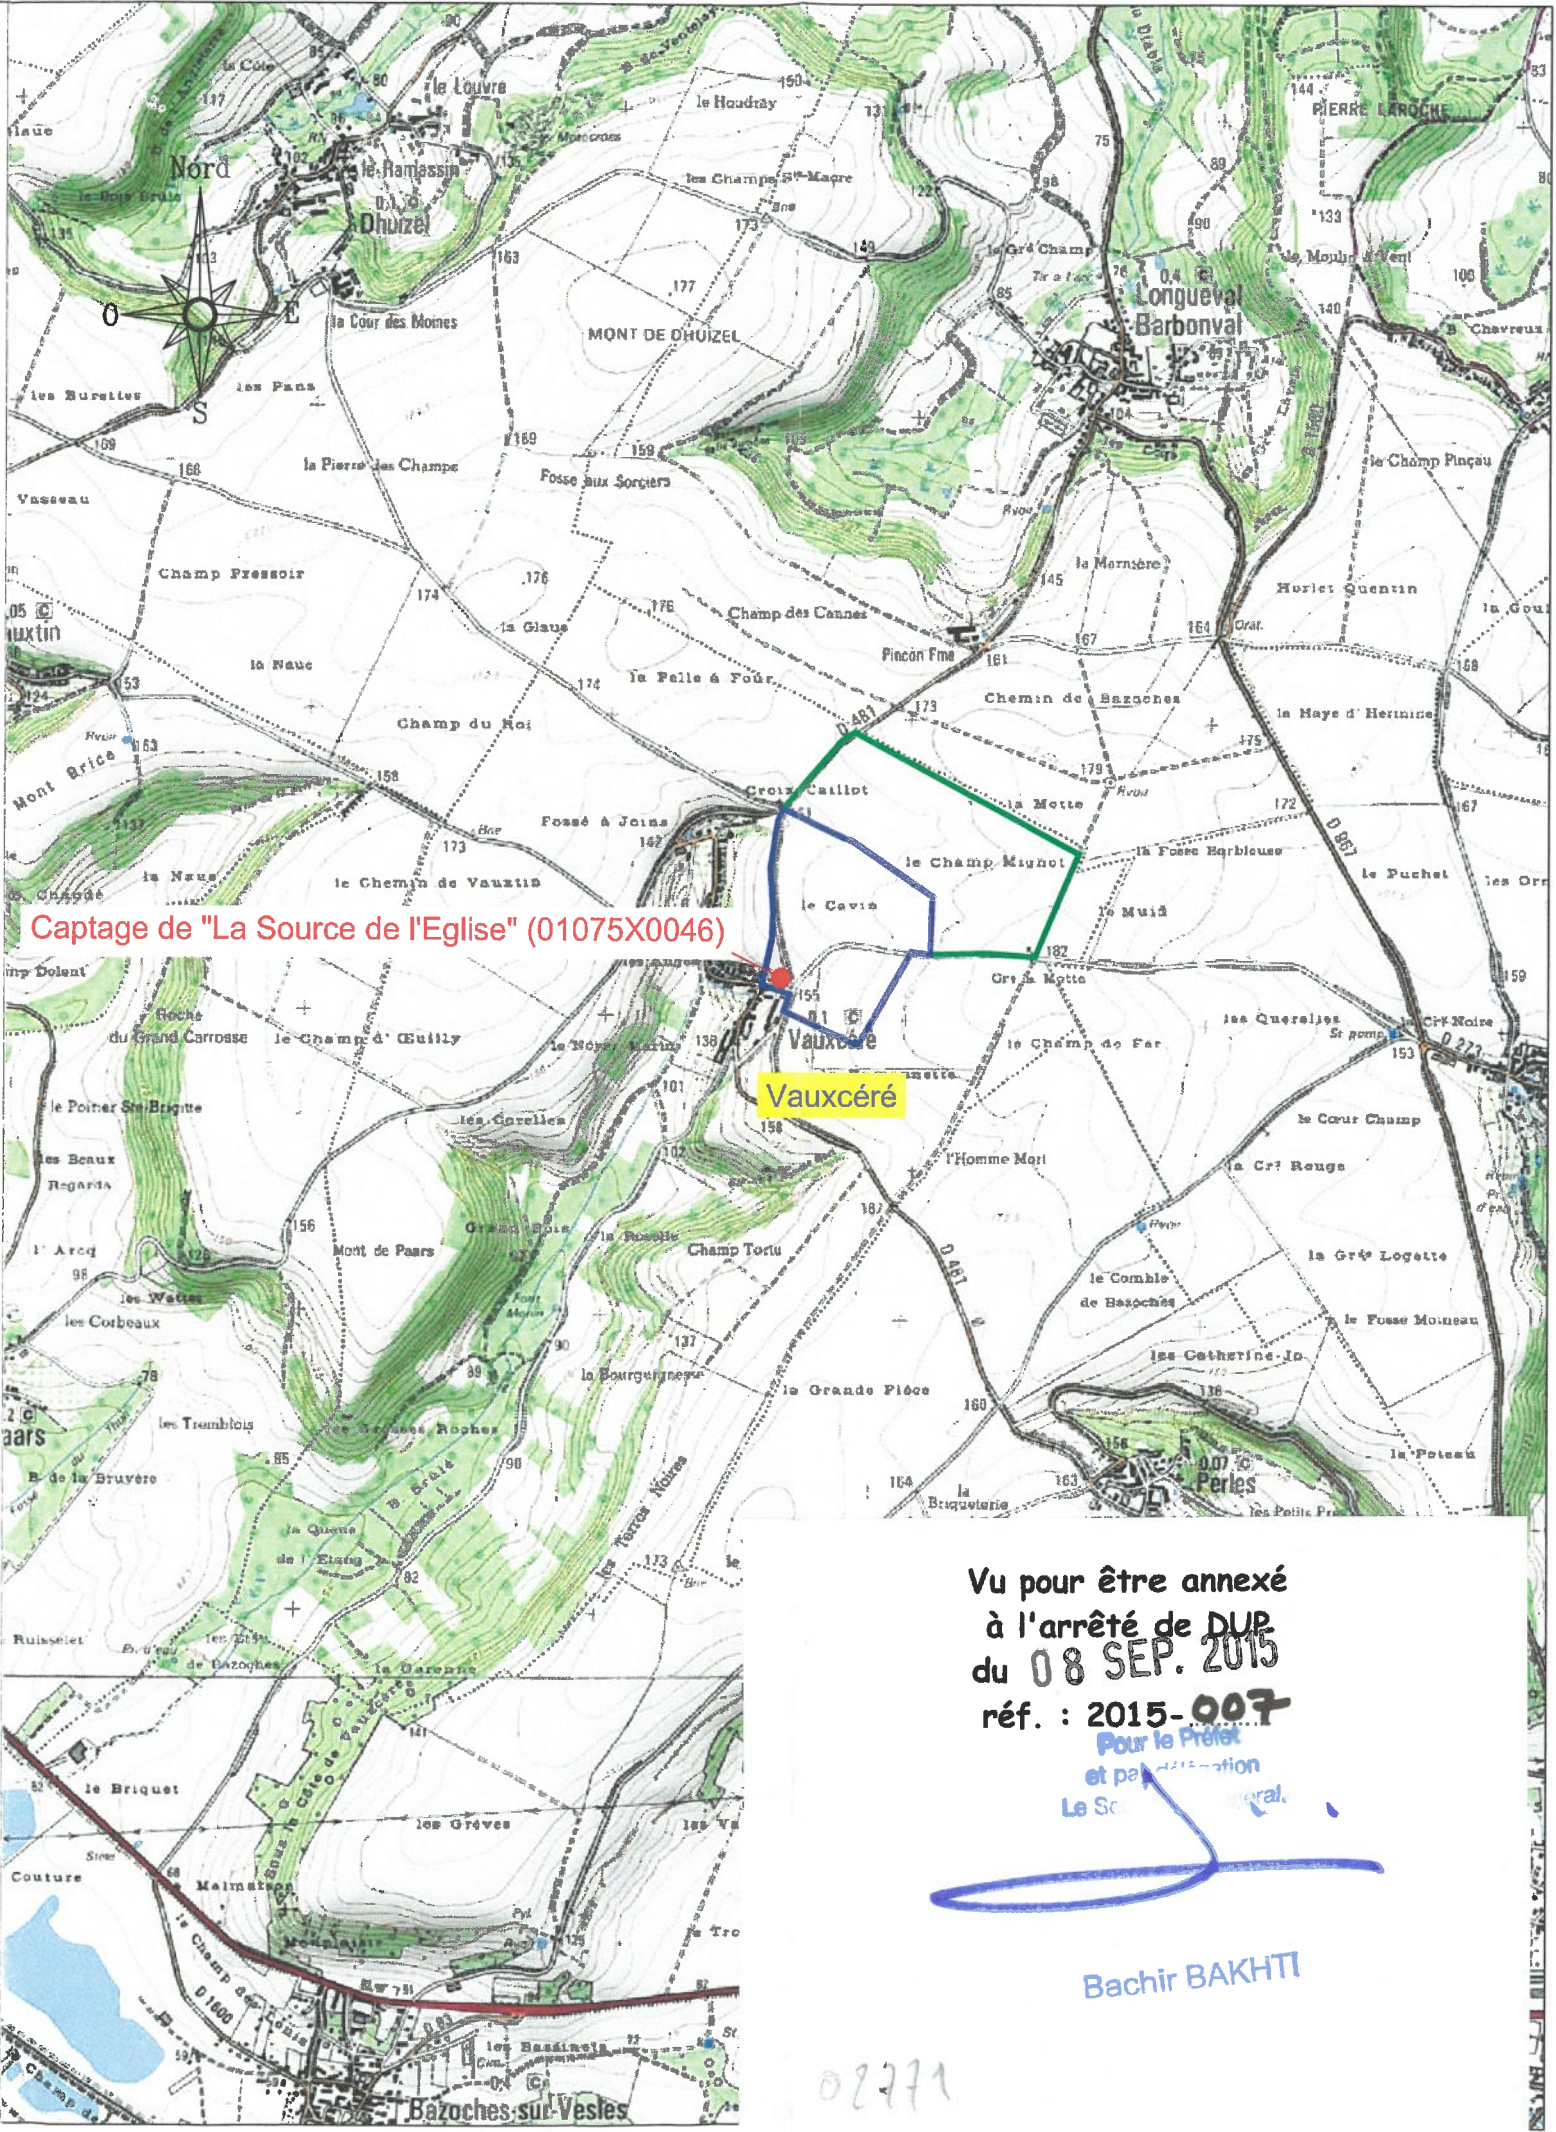

Vu pour être annexé
à l'arrêté de DUP
du 08 SEP. 2015
réf. : 2015-007
Pour le Préfet
et par
Le Secrétaire Général

Bachir BAKHTI

02771